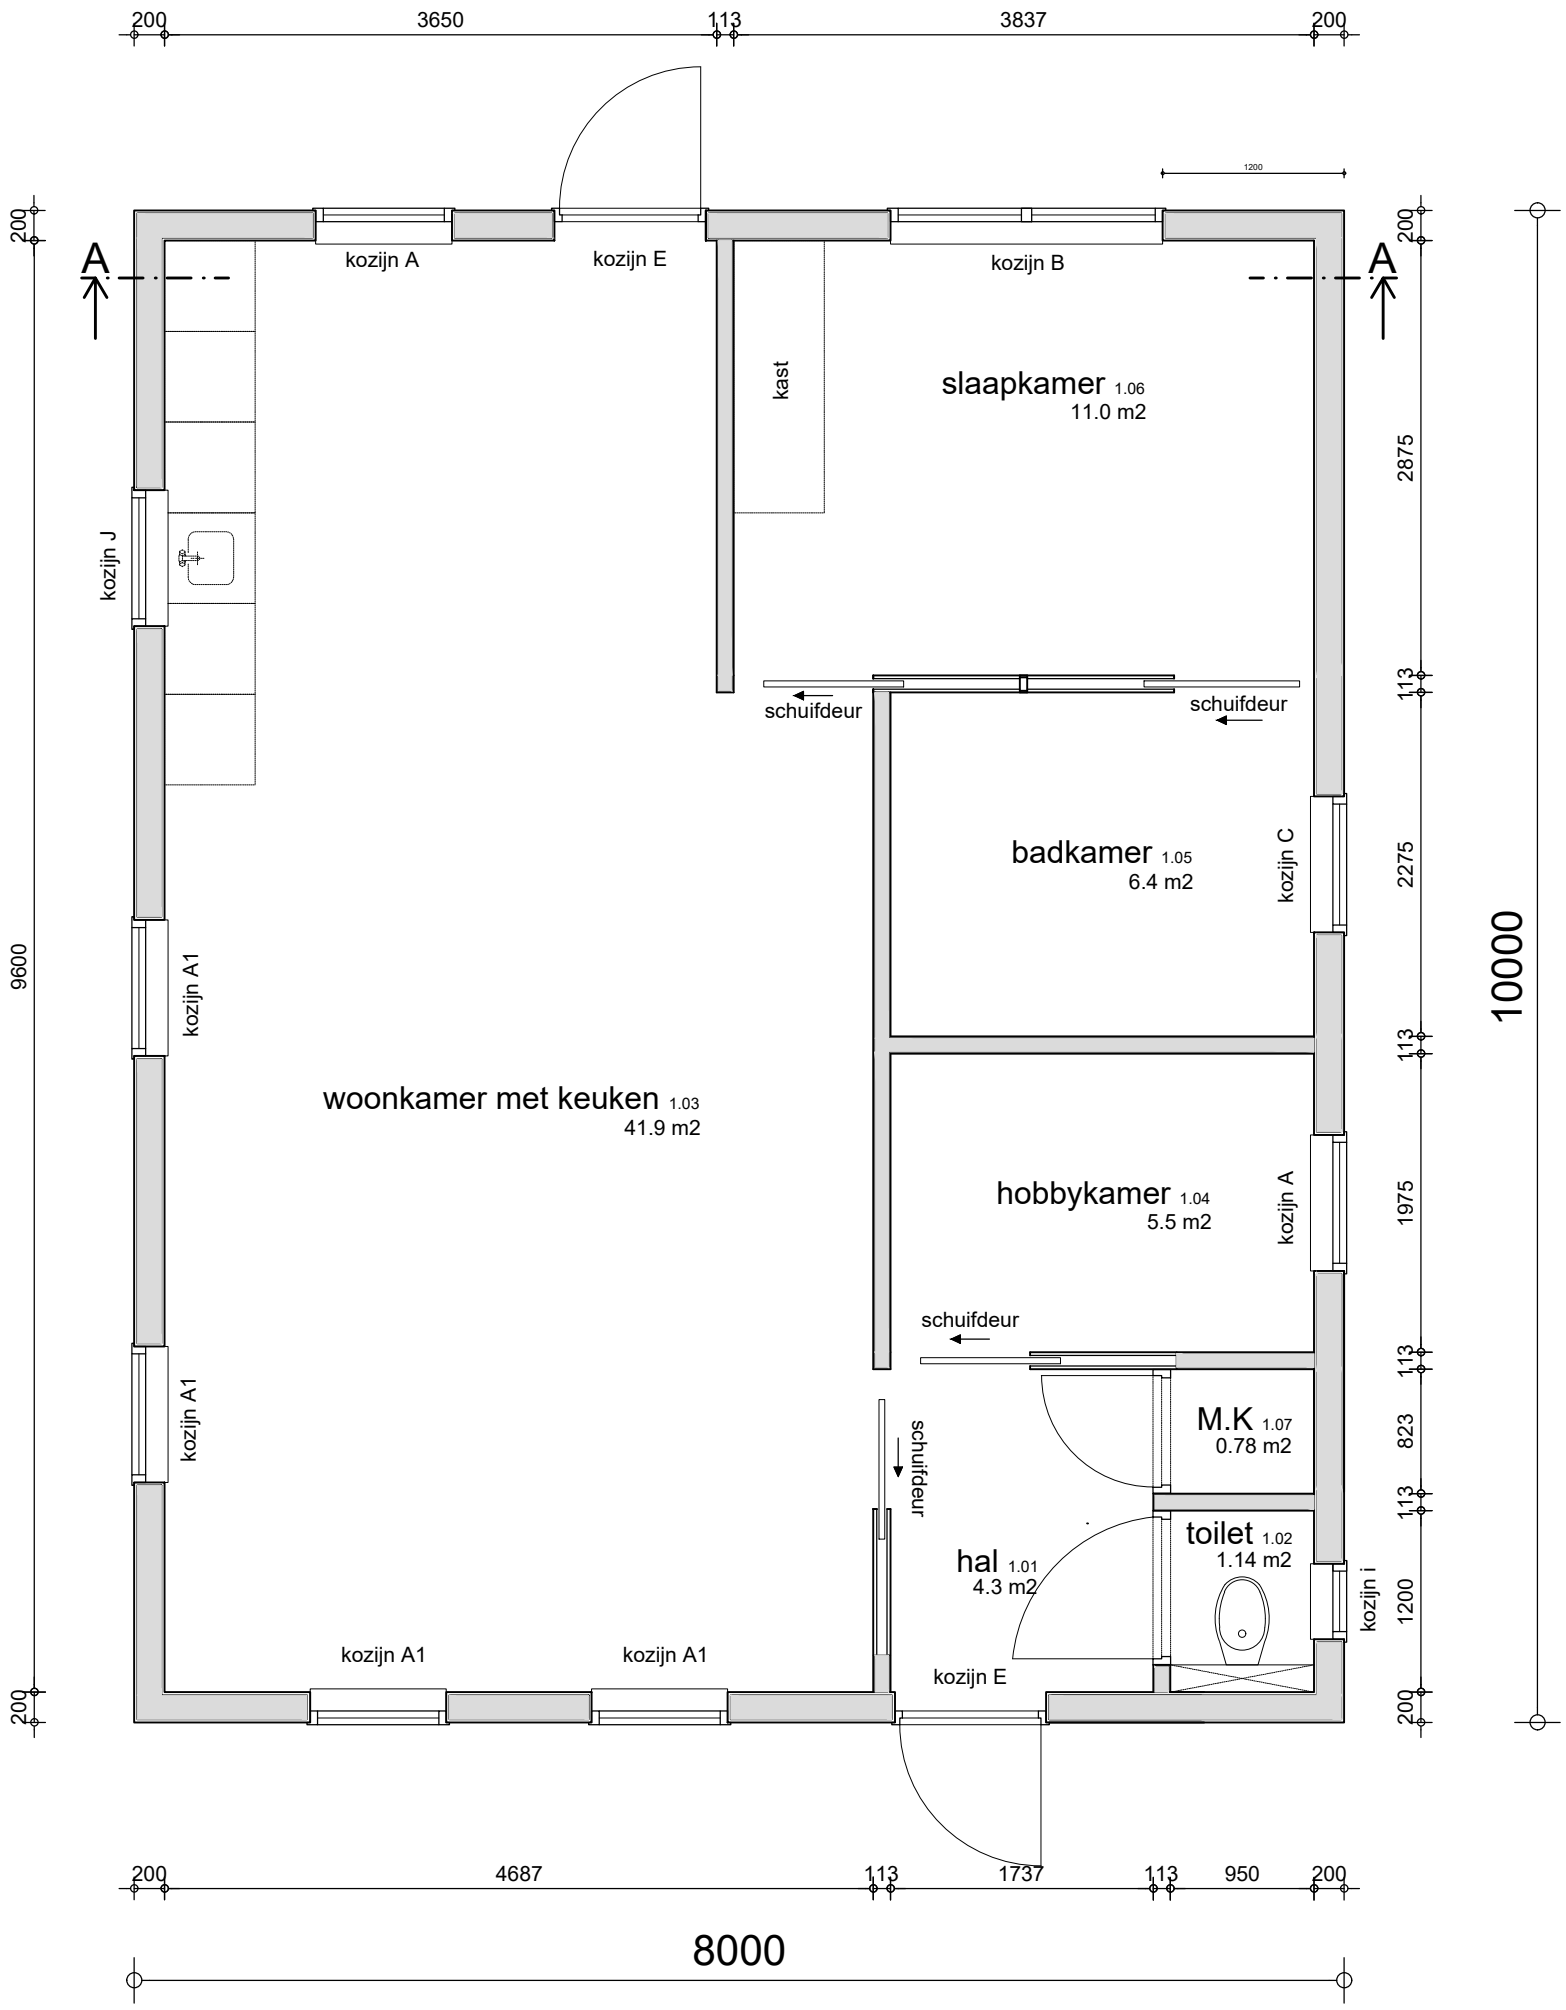

Plattegrond

schaal 1:50